

# ALLEGATO A (PLANIMETRIA LOCALI)


## PIANO TERRA

### LEGENDA

1) INGRESSO

POSTAZIONE CONTROLLO ACCESSI


PERCORSO DI ACCESSO

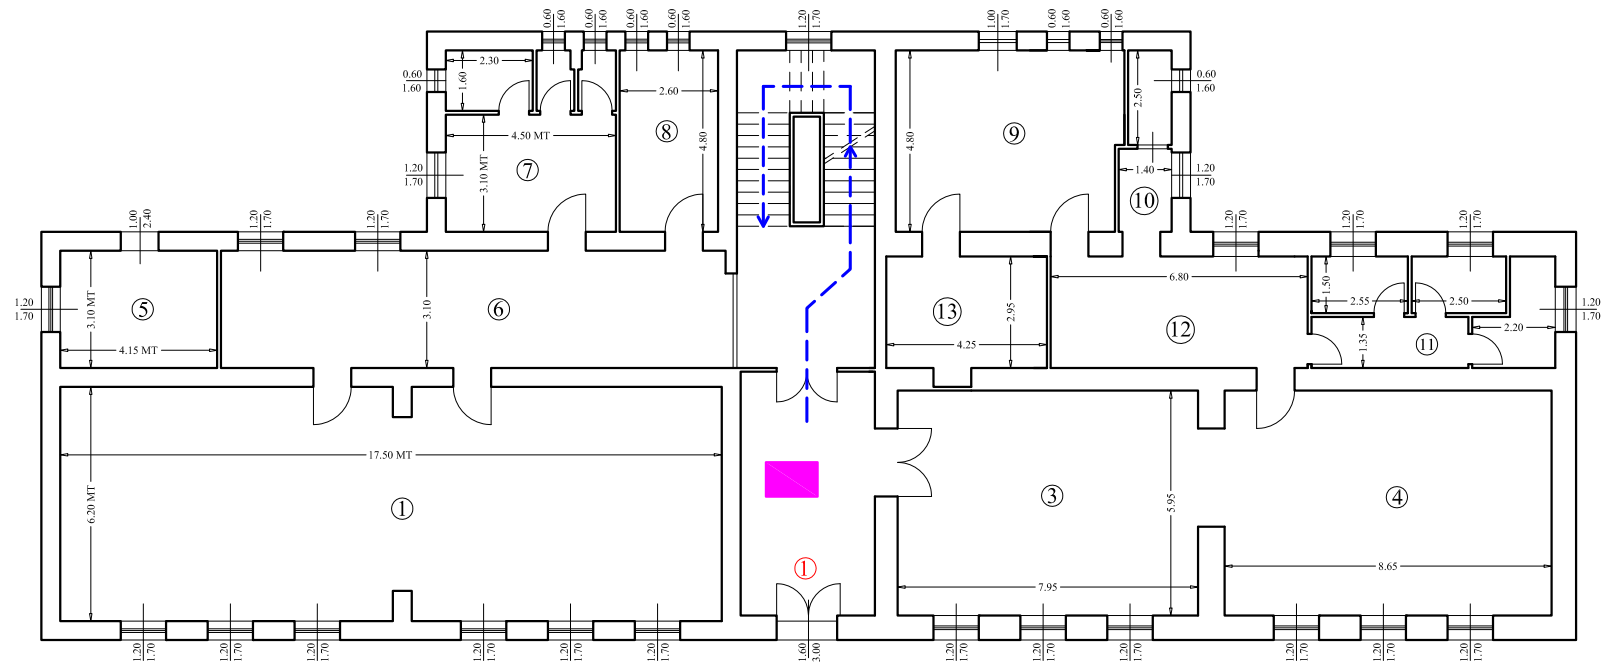

## PIANO PRIMO

### LEGENDA

PERCORSO DI ACCESSO

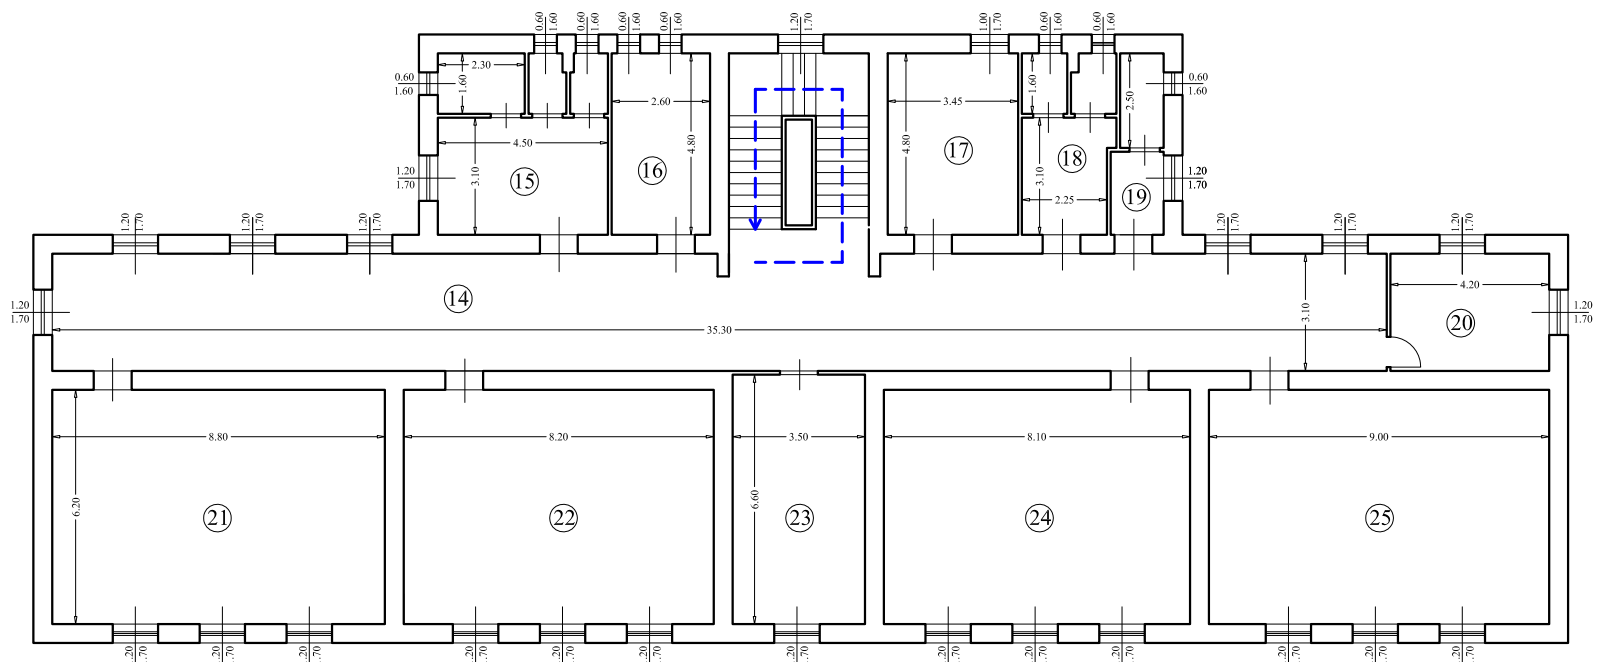

## PIANO SECONDO

### LEGENDA

2) SERVIZI IGIENICI

3) AULA COVID

4) SERVIZI IGIENICI

5) SERVIZI IGIENICI

6) ANDITO-DISIMPEGNO  
N. 5 POSTAZIONI CONCORRENTI

7) AULA CONCORSO  
N. 9 POSTAZIONI CONCORRENTI

8) AULA CONCORSO  
N. 8 POSTAZIONI CONCORRENTI

POSTAZIONI COMMISSARI

POSTAZIONI CONCORRENTI

