



COMUNE DI OLZAI

Provincia di NUORO

PIANO PARTICOLAREGGIATO DEL CENTRO DI ANTICA E PRIMA FORMAZIONE

PROGETTAZIONE



architettura ingegneria urbanistica



GRUPPO DI PROGETTAZIONE

Ing. Giovanni Antonio Mura
Integrazione prestazioni specialistiche

Arch. Salvatore Iai
Geom. Alberto Betterelli
Ing. Roberto Barracu
Dott. Ric. Bruno Ferreira

Il Sindaco
Ester SATTÀ

Il Responsabile del procedimento
Geom. Mario BUTTU

All. 2 06 a - Abaco tipologico Progetto dello Spazio Pubblico

SCALA Varie

PROGETTO	RESPONSABILE	CODICE ELABORATO
MT11114	S.IAI	MT11114 D 02EA 06TAV B
B	Prima emissione	OTTOBRE 2017
REV.	DESCRIZIONE	DATA REDATTO VERIFICATO APPROVATO

Metassociati S.R.L. - PIA 101611 - Codice Fiscale e Partita IVA: 01442970917 - Via C. Battist, 16 - 08015 MACOMER (NU) - Tel. 0785 70640 r.a. Fax 0785 70640
Via Roma, 271 - 09125 CHOLPI (CA) - Tel. 070 7513273 Fax 070 7513273 info@metassociati.com - metassociati@pec.it - www.metassociati.com

Legenda


- Perimetro del centro matrice
- Asse urbano interessato dal progetto di valorizzazione
- Asse urbano interessato dal progetto di completamento valorizzazione (si prescrive l'utilizzo della pavimentazione Tipo 5.2.a dell abaco tipologico)
- Aree urbane puntuali interessate dal progetto di valorizzazione (le scalinate rappresentano un elemento caratterizzante l'abitato di Olzai) attraverso il ripristino delle pavimentazioni originarie, utilizzo di parapetti e sistemazione dei percorsi.
- 01 sistemazioni a verde, spazi pubblici e aree per lo svago
- 02 arredo urbano e valorizzazione del lungofiume
- 03 arredo urbano e illuminazione
- 04 valorizzazione dell'itinerario naturalistico

IL PROGETTO DELLO SPAZIO PUBBLICO.

Il progetto prevede la valorizzazione dell'asse urbano che attraversa il centro matrice di Olzai, costeggiando il rio Bisine, e che si ricollega all'itinerario che conduce a Su Mullinu Vezzu. La valorizzazione consiste nella scelta di un sistema di elementi di arredo urbano coordinati e compatibili per forme e materiali con quelli presenti nel centro storico e nella collocazione di alcuni totem informativi e di indicazione verso i principali attrattori culturali e storici del luogo.

L'intervento si completa con la riqualificazione, effettuata in maniera coerente con i caratteri e il linguaggio del centro abitato, del parco urbano posto all'ingresso del paese, attraverso il completamento delle aree a verde e la sistemazione delle superfici destinate allo svago e al relax.

Olzai - Il Giardino della Barbagia

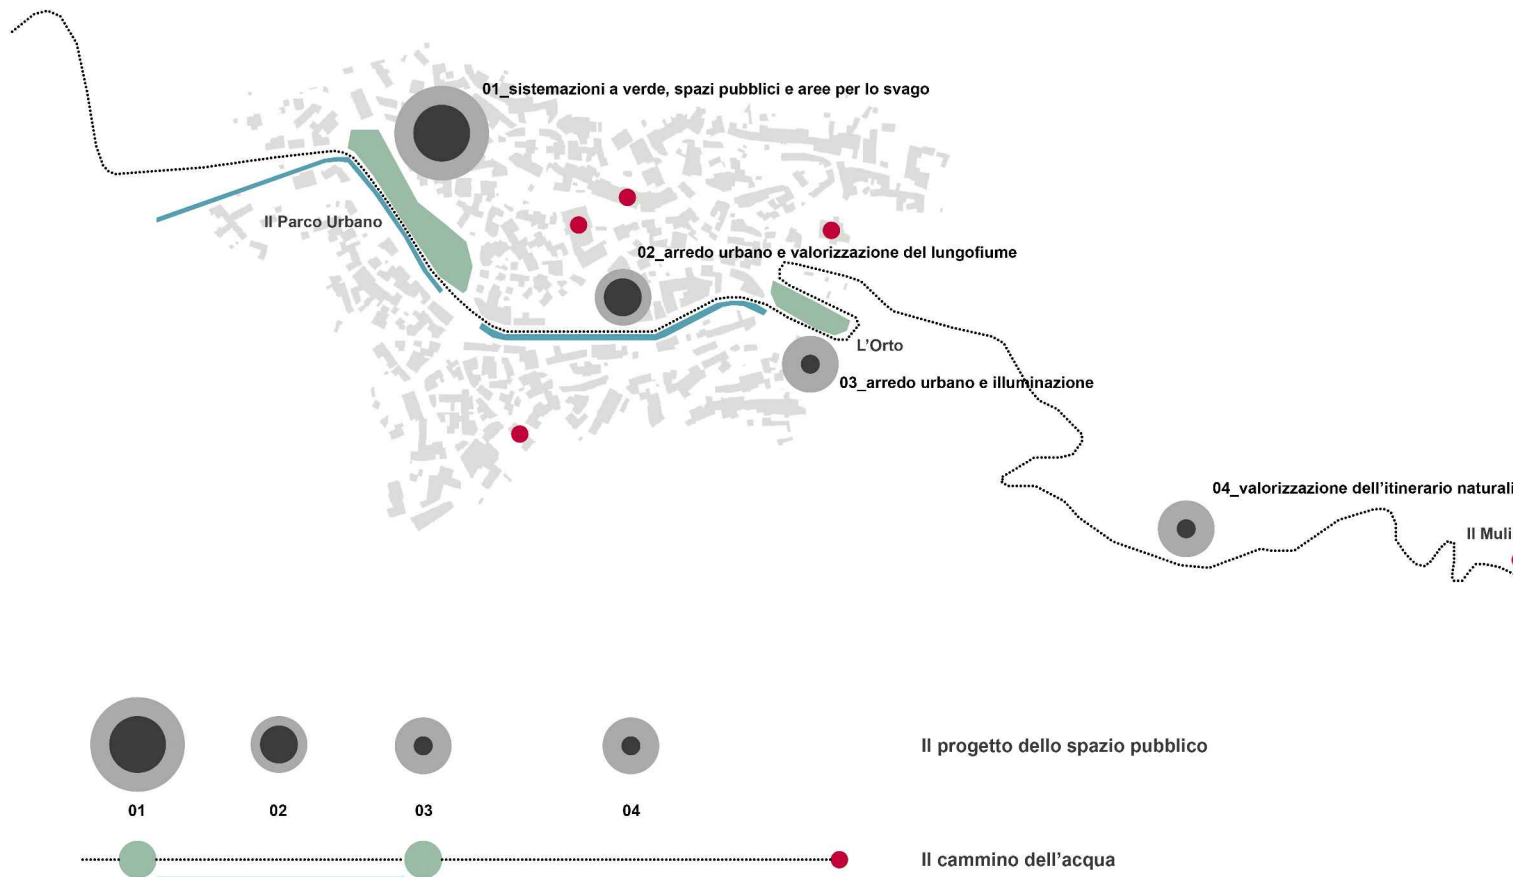


TERRITORIO, ELEMENTI DI VALENZA IDENTITARIA E PRINCIPALI ASSI DI COLLEGAMENTO.




ABACO DEGLI ELEMENTI DI ARREDO URBANO


Dettaglio 01 aiuola tipo 1, aiuola tipo 2, fermabicli e panca scala 1:50

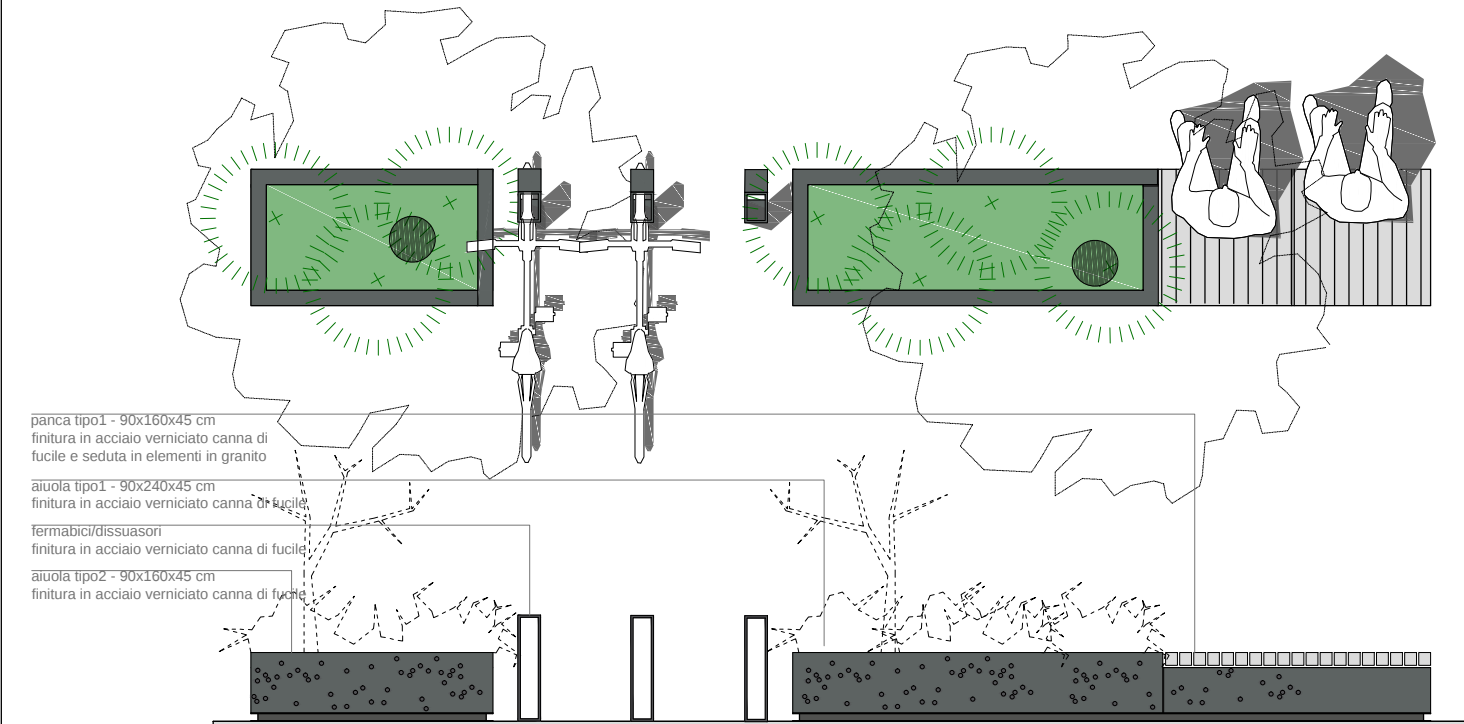


Dettaglio 02 panca tipo 2 scala 1:50

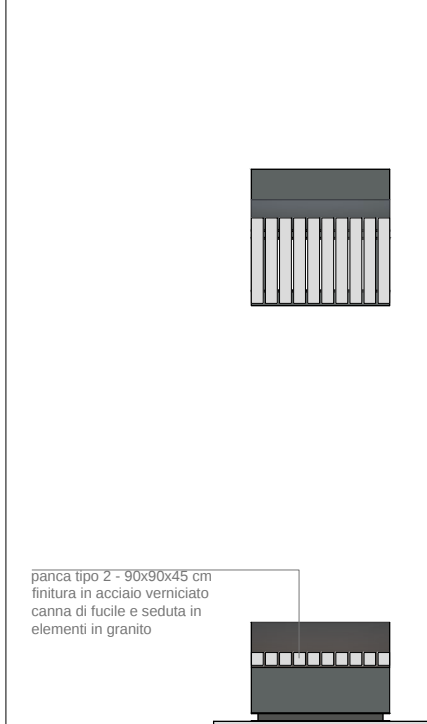


Dettaglio 03 aiuola tipo 3 scala 1:50

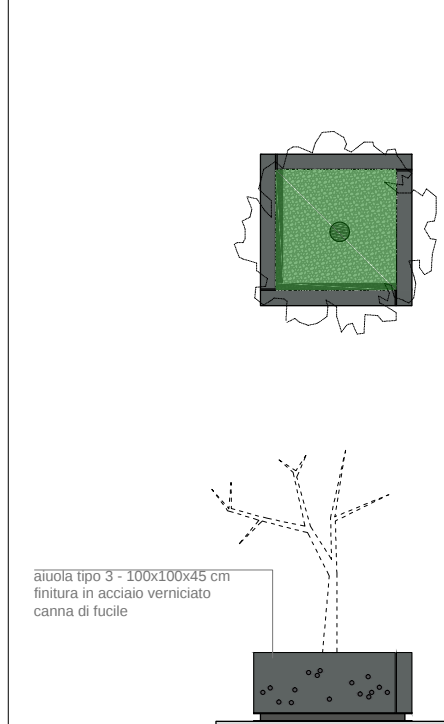


Dettaglio 04 panca tipo 3 e aiuola tipo 4 scala 1:50

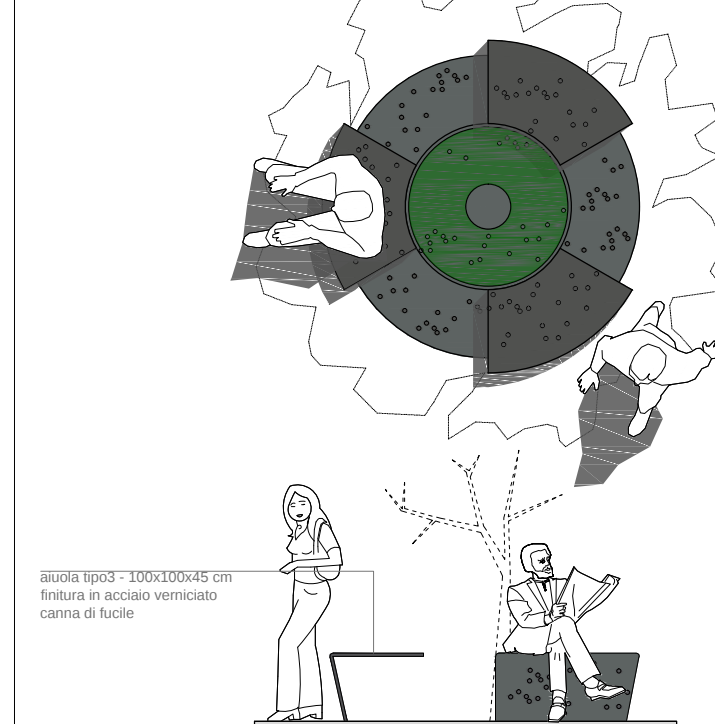

Dettaglio 05 totem informazioni scala 1:50

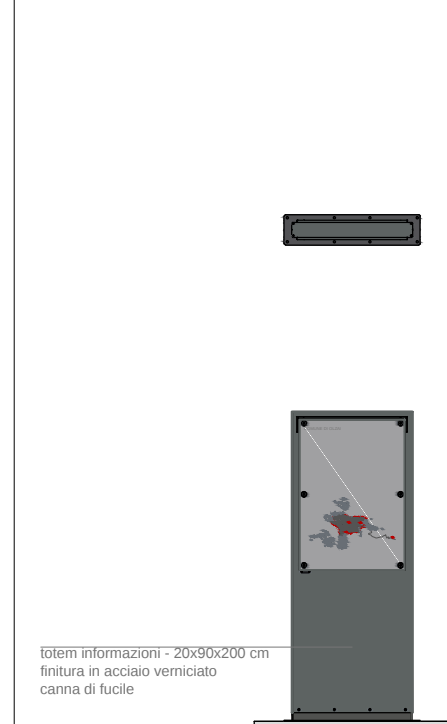

Dettaglio 06 fontana scala 1:50

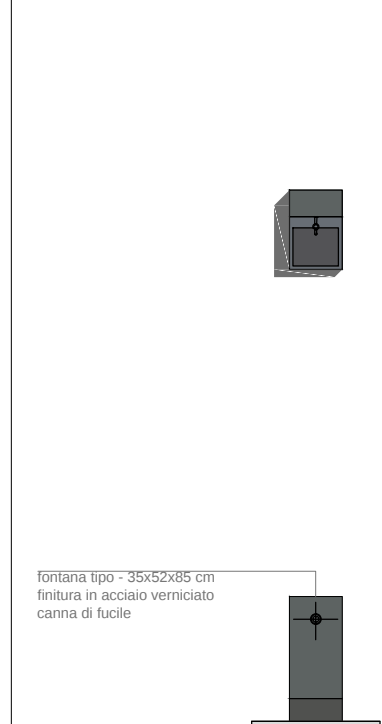

Dettaglio 07 parapetto scala 1:50

