REGIONE AUTÒNOMA DE SARDIGNA
REGIONE AUTONOMA DELLA SARDEGNA

L.A.B. net

COMUNE DI OLZAI

Provincia di NUORO

PIANO PARTICOLAREGGIATO
DEL CENTRO DI ANTICA E PRIMA FORMAZIONE

PROGETTAZIONE

Metassociati architettura · ingegneria · urbanistica

GRUPPO DI PROGETTAZIONE

Ing. Giovanni Antonio Mura
Integrazione prestazioni specialistiche

Arch. Salavatore Iai

Geom. Alberto Betterelli
Ing. Roberto Barracu

Dott. Ric. Bruno Ferreira

Il Sindaco
Ester SATTA

Il Responsabile del procedimento
Geom. Mario BUTTU

06 d - LIVELLI EDIFICATI

SCALA 1:750

PROGETTO	RESPONSABILE	CODICE ELABORATO
MT1114	S.IAI	MT1114 D 01 EG 06 TAV B

REV.	DESCRIZIONE	DATA	REDATTO	VERIFICATO	APPROVATO
B	Prima emissione	Ottobre 2017	S.Iai	R. Barracu	R.Barracu

Metassociati S.R.L. - REA 108611 - Codice Fiscale e Partita IVA 01442970917 - Via C. Battisti, 8 - 08010 MACOMER (NU) - Tel. 0785 70940 r.a. Fax 0785 70940
Via Roma, 231 - 09010 CAGLIARI (CA) - Tel. 070 7513273 Fax 070 7513273 info@metassociati.com - metassociati@pec.it - www.metassociati.com

Mod. F501

LEGENDA
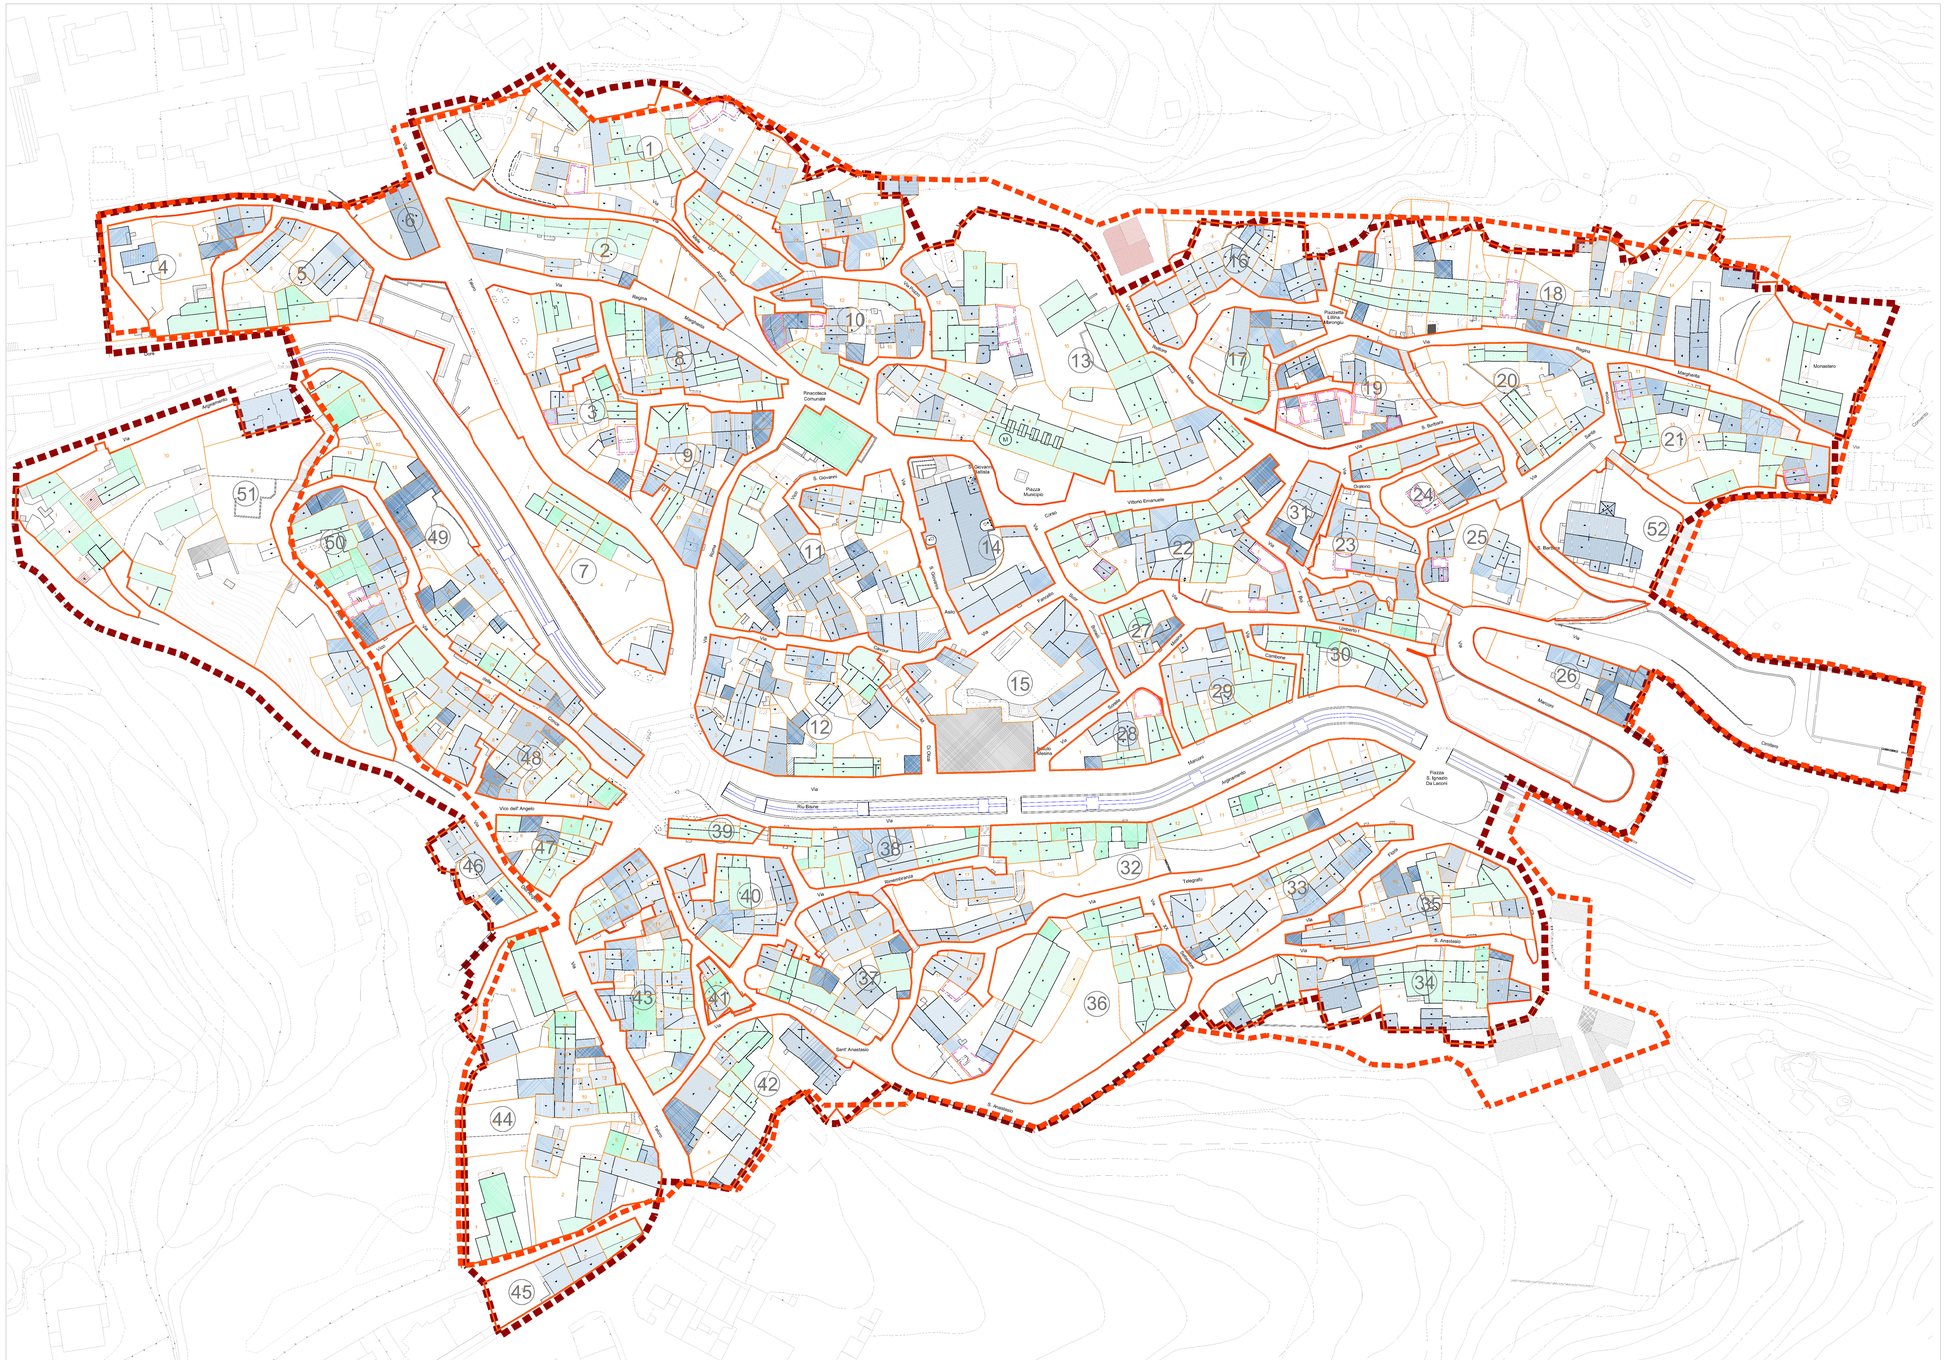
- Centro Storico - Zona A del Piano Urbanistico Comunale
- Centro di Antica e Prima Formazione
- 0 Numero dell'isolato
- Corpi edilizi ad un livello fuori terra
- Corpi edilizi a due livelli fuori terra
- Corpi edilizi a tre o più livelli fuori terra
- Corpi edilizi in costruzione
- Rudere